



Bensowin talo

Eteläesplanadi 22
00130 Helsinki

2. krs | 170,5 m²

Mittakaava
1:100 (A3)

~ 16 työpistettä

12 kpl 140 x 80 cm pöytiä
4 kpl 140 x 80 cm hotdesk-paikkoja

Avotoimisto

Toimistohuone

Neuvottelutila

Vetäytymistila



Keittiö, taukotilat

WC

Käytävät

Muut tilat

ETELÄESPLANADI

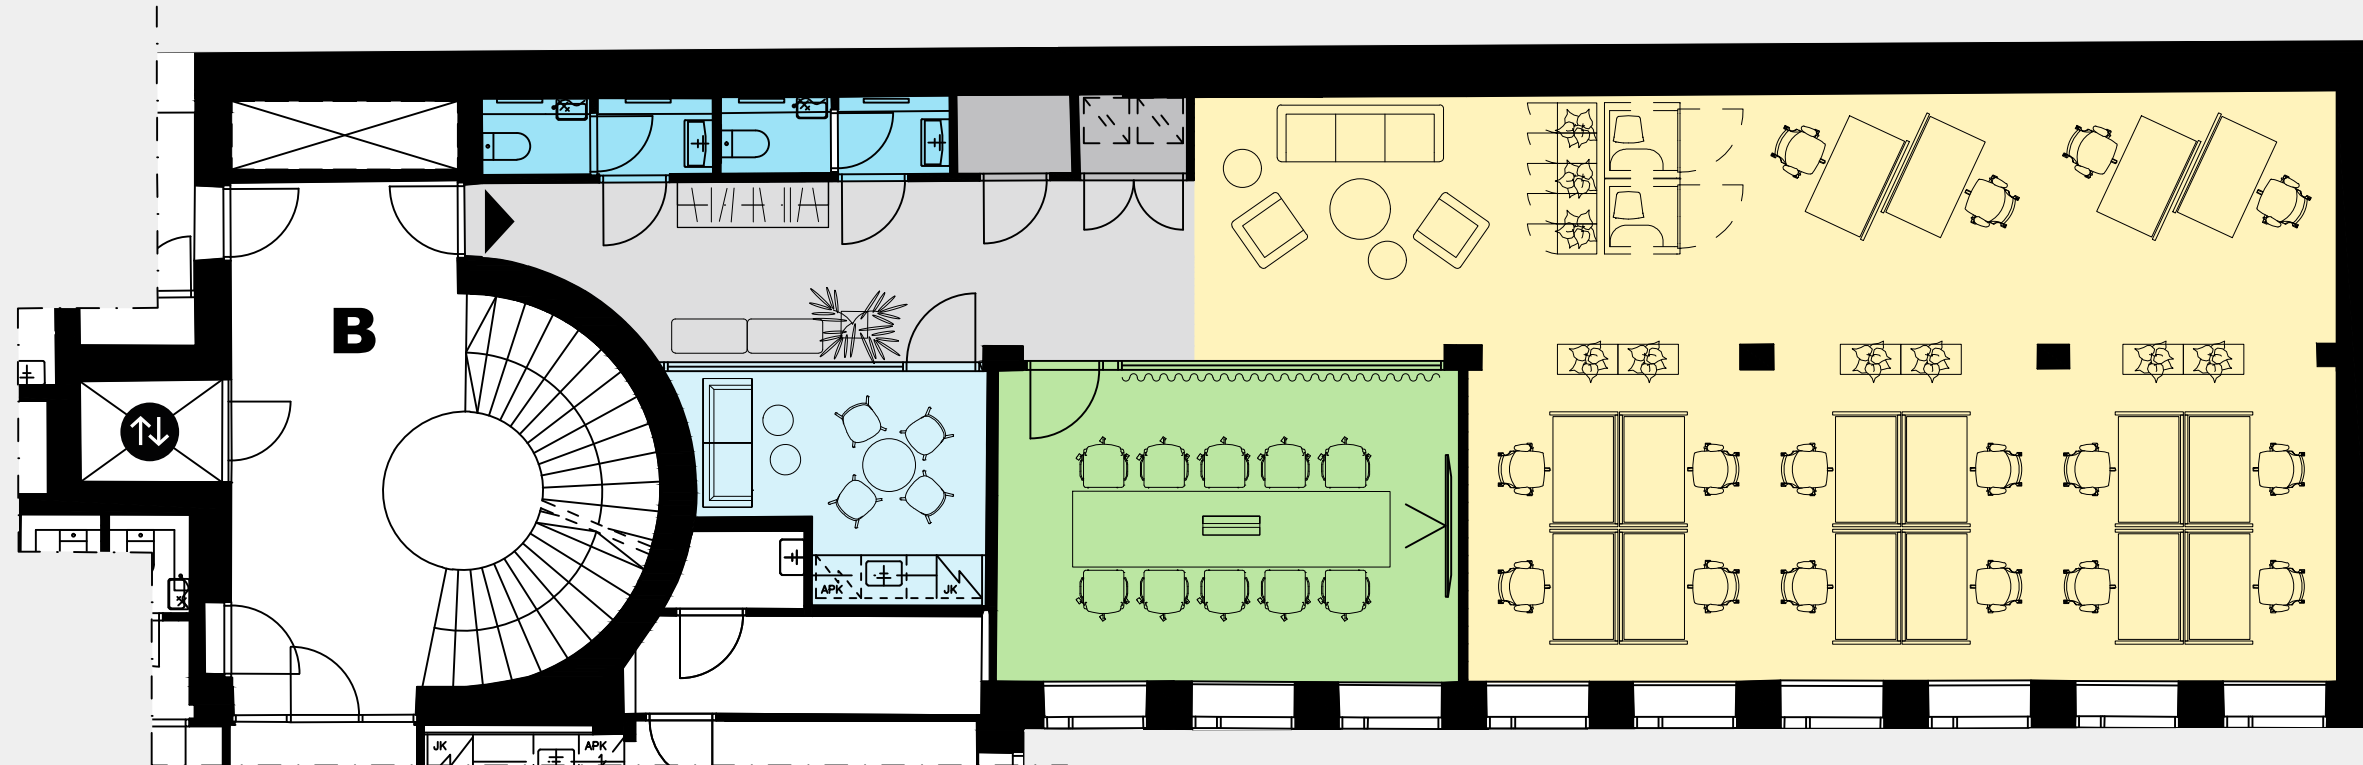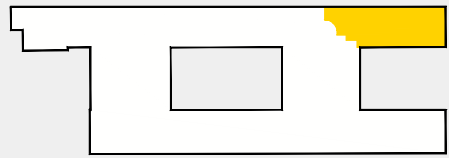

0m

5m

10m

